

FINITIONS PAR PIECES

87	Cuisine
Sol:	carrelage
Murs:	crépi 1.0mm
Plafond:	lissage / peinture
Surface:	20.38 m ²

88	Economat
Sol:	carrelage
Murs:	crépi 1.0mm
Plafond:	lissage / peinture
Surface:	3.28 m ²


89	SàM.
Sol:	carrelage
Murs:	crépi 1.0mm
Plafond:	lissage / peinture
Surface:	16.99 m ²

90	Séjour
Sol:	carrelage
Murs:	crépi 1.0mm
Plafond:	lissage / peinture
Surface:	25.54 m ²

91	WC
Sol:	carrelage
Murs:	faïence
Plafond:	lissage / peinture
Surface:	3.30 m ²

92	Chambre 4
Sol:	parquet
Murs:	crépi 1.0mm
Plafond:	lissage / peinture
Surface:	11.06 m ²

	Terrasse
Sol:	lames grès cérame / gravier
Murs:	crépi 3.0mm
Plafond:	
Surface:	33.93 m ²

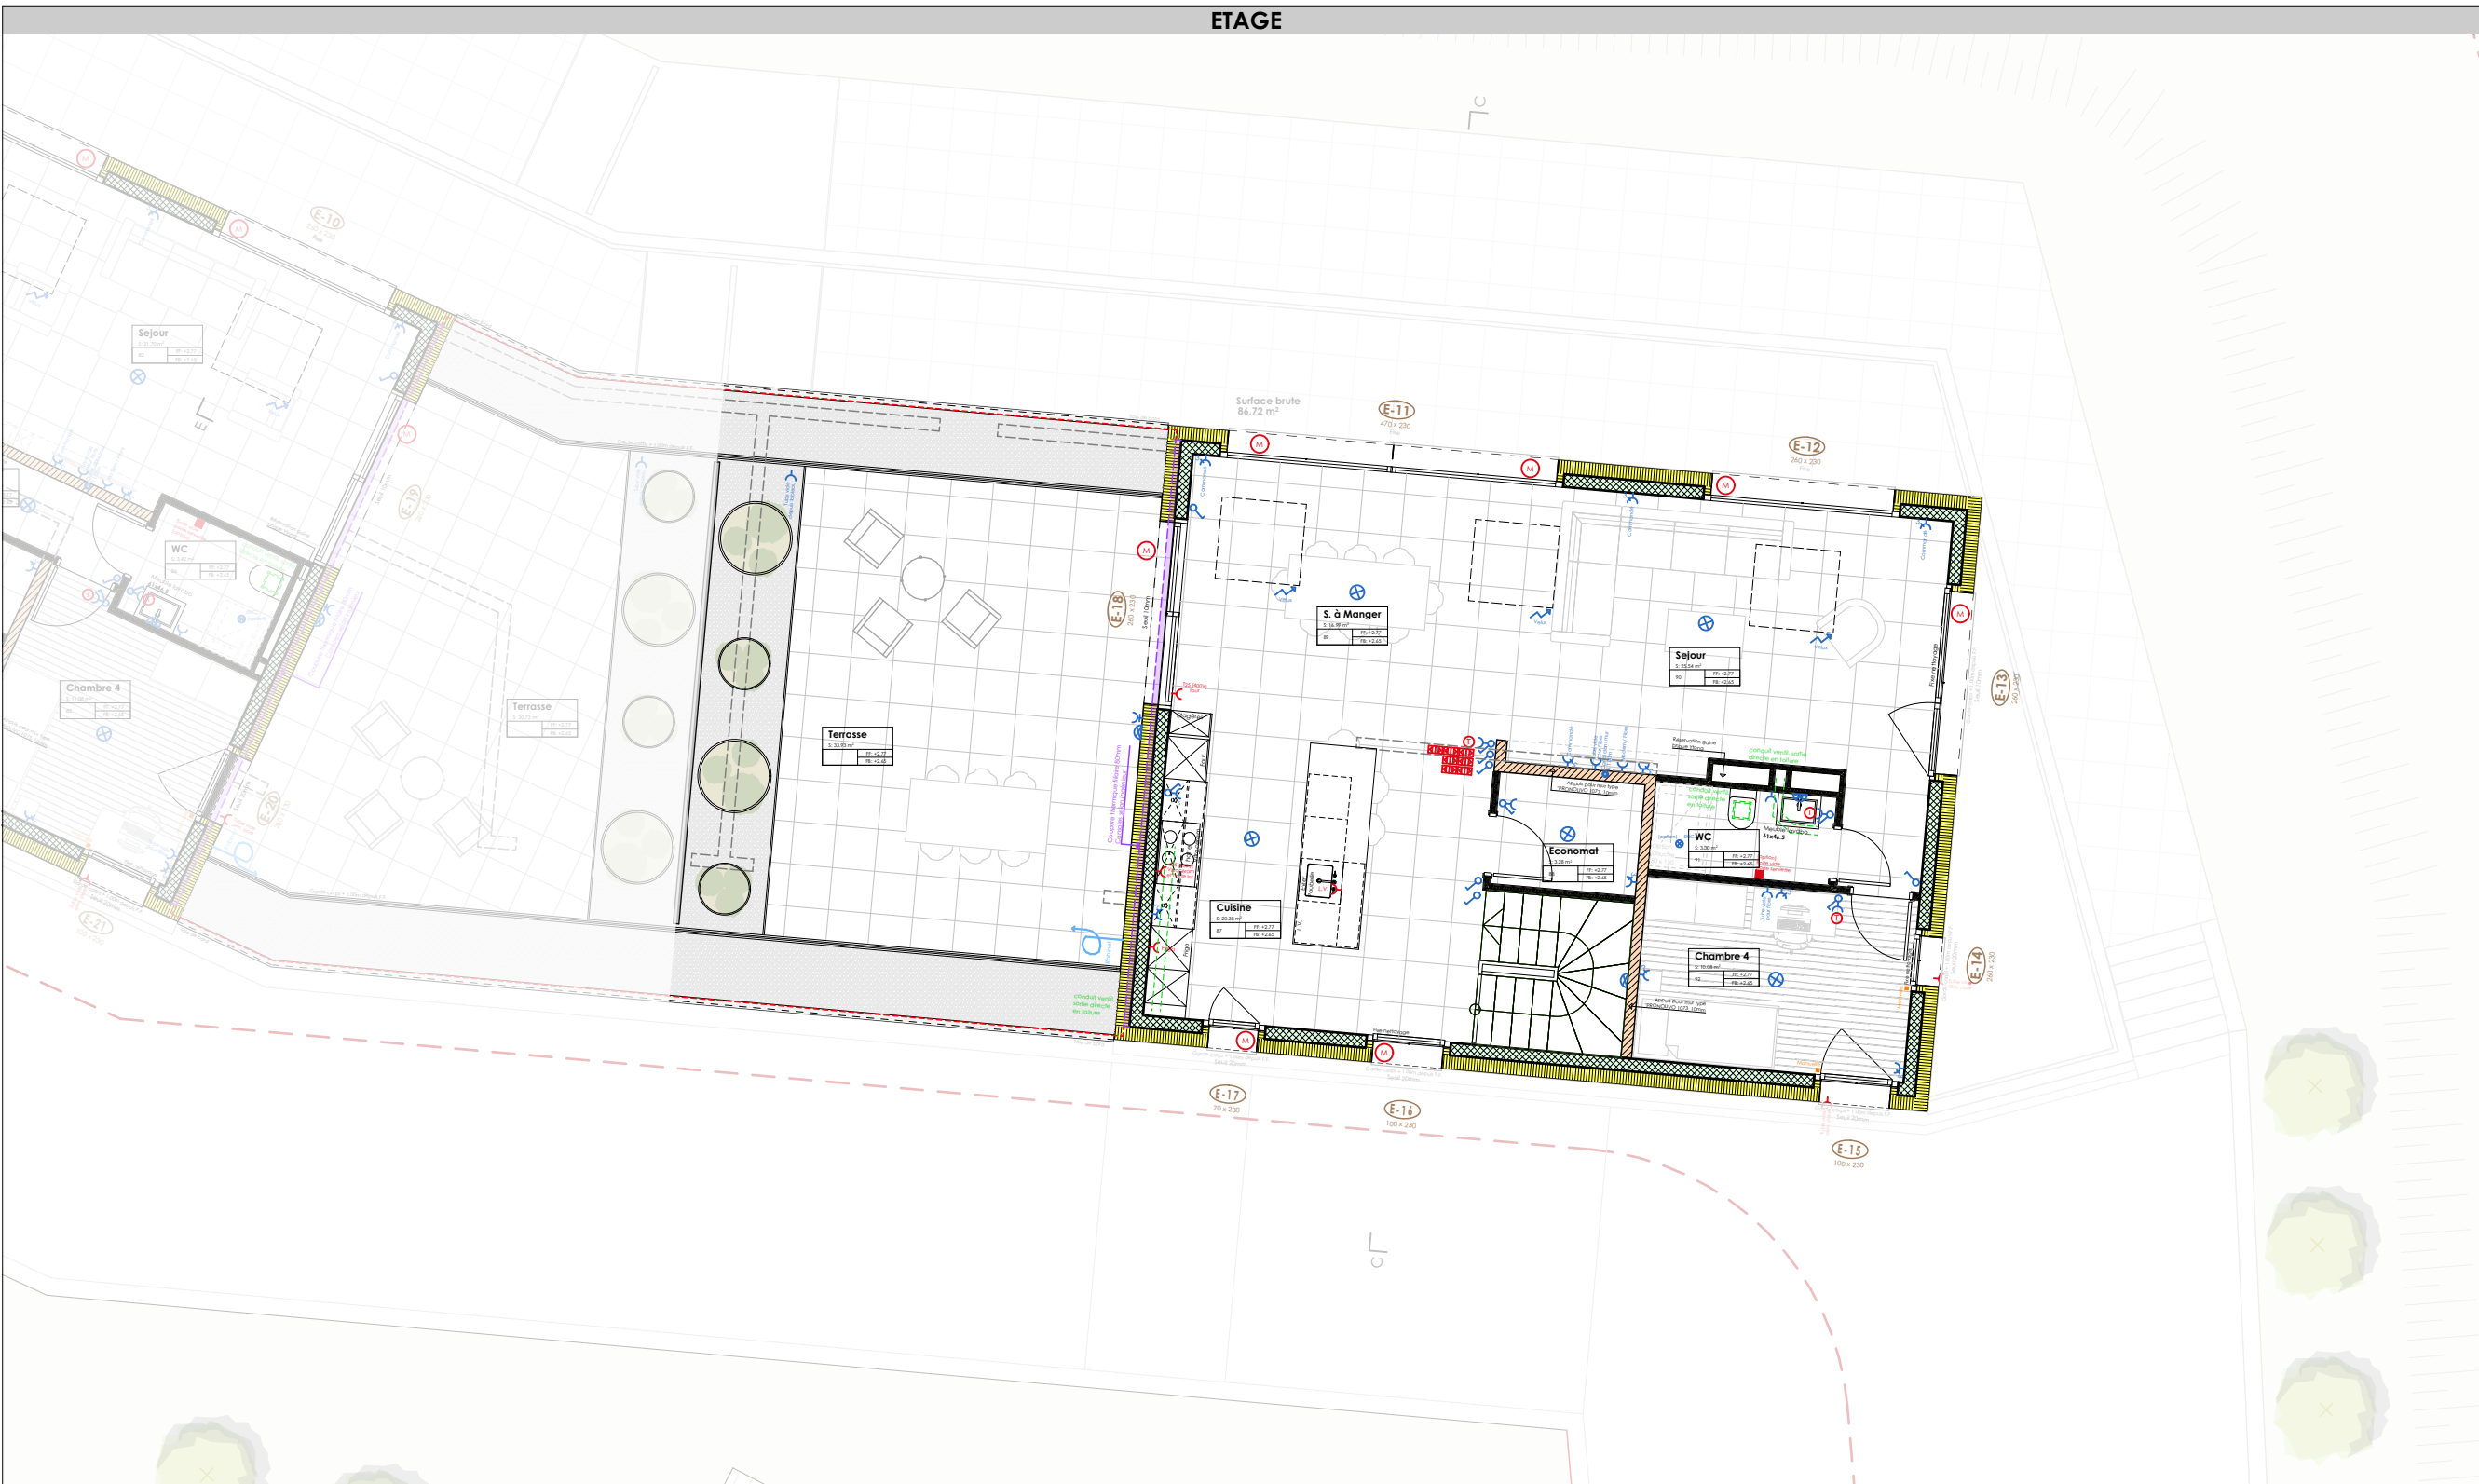

Portes intérieures
Type:
Référence:
Teinte:
Garnitures:

Cuisine
Type:
Référence:
Date conf.:
Divers:

Sanitaires
Référence:
Liste n°:
Date conf.:
Divers:

